



TLORIS M 1:50

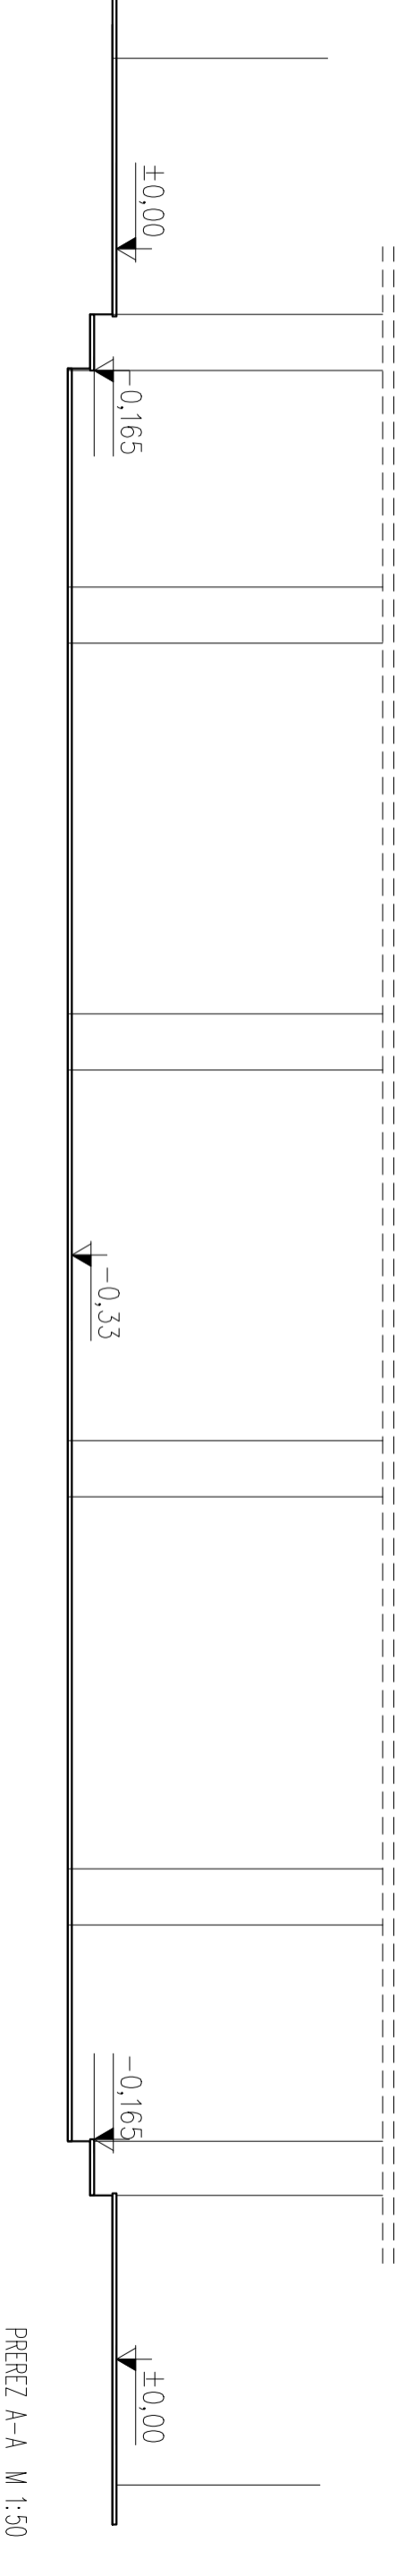

PREREZ A-A M 1:50

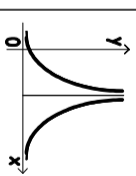

**LIMITA - MUGERLI d.o.o.**

Naročnik:	ZD Nova Gorica Rejčeva 4, 5000 Nova Gorica
Objekt:	Zdravstveni dom Miren Ureditev dostopa
Vrsta načrta:	1-Načrt arhitekture
Vsebina/ naslov risbe:	Notranja galerija – tloris, prerez obstoječe stanje
Odg. projektant:	Matjaž Pegan, univ.dipl.inž.arh.
ID številka:	ZAPS A-1404
Odg. vodja projekta:	Evgen Mugerli, univ.dipl.inž.grad.
ID številka:	IZS G-0803
Faza:	PZI
Št. načrta:	102 – ME/2017
Datum:	April 2017
Merilo:	1:50

MERE PREVERITI NA LICU MESTA IN JIH PO  
POTREBI PRILAGODITI!

NOTRANJA GALERIJA – OBSTOJEČE STANJE