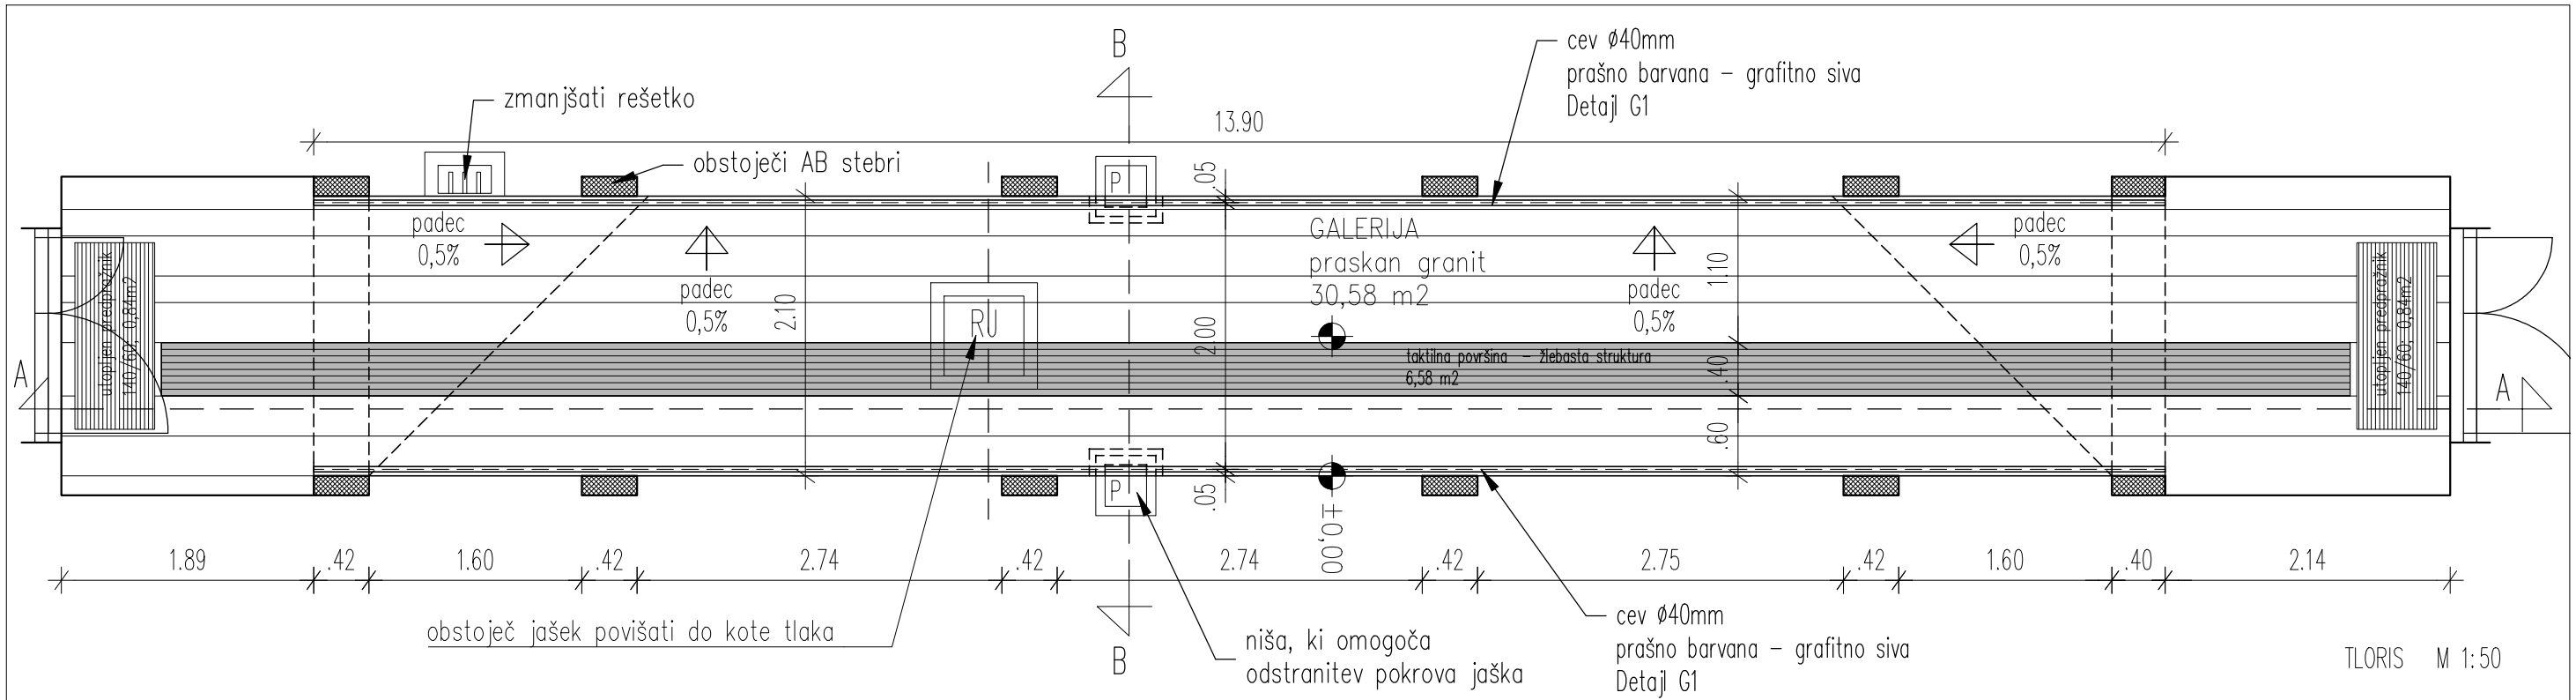

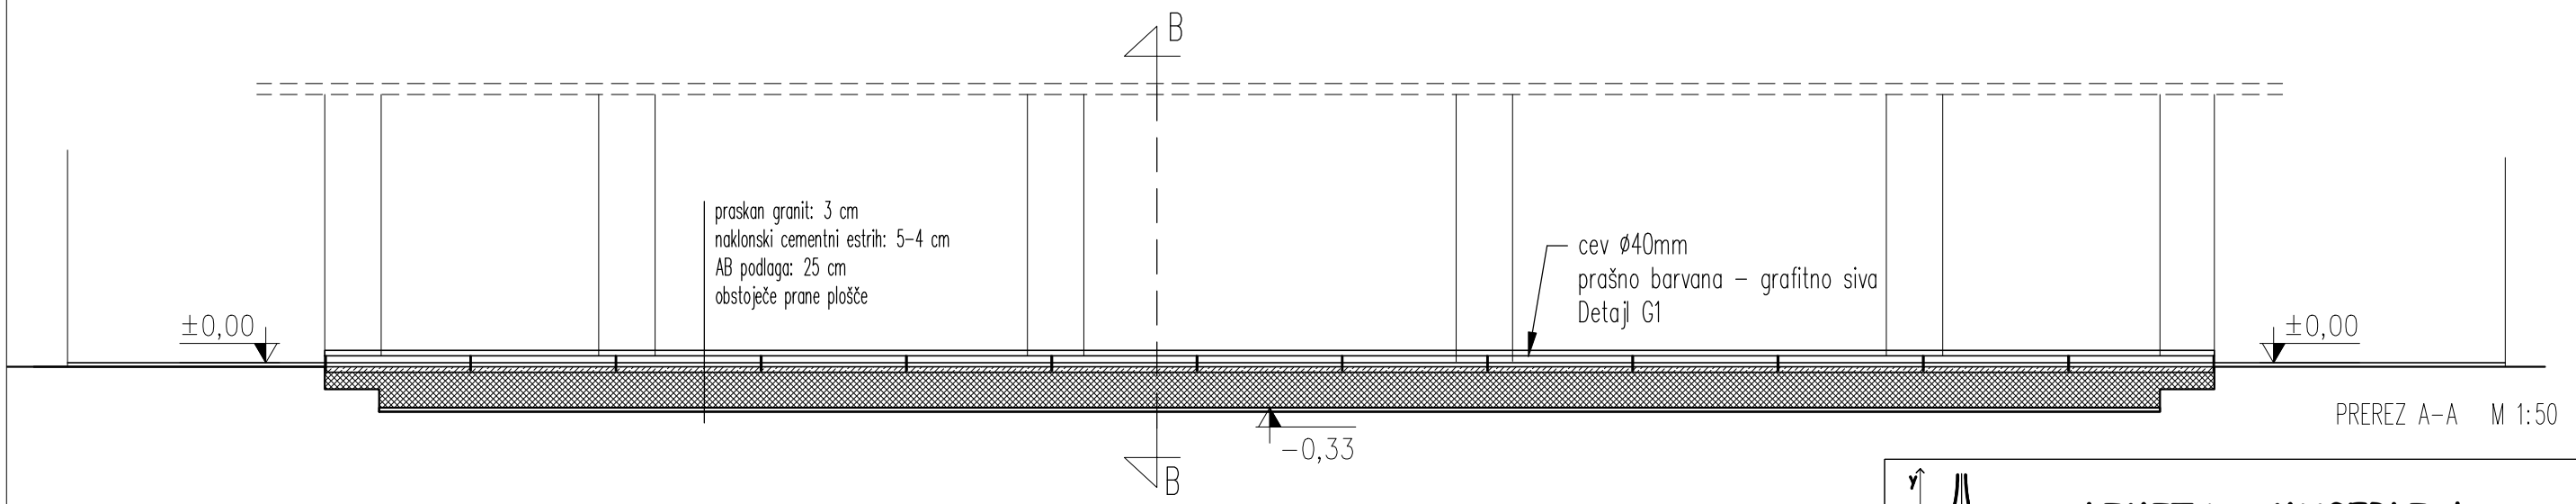

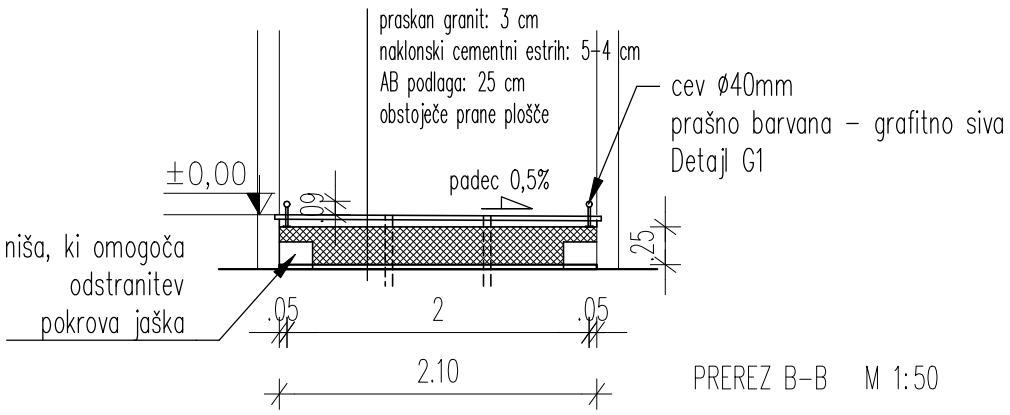

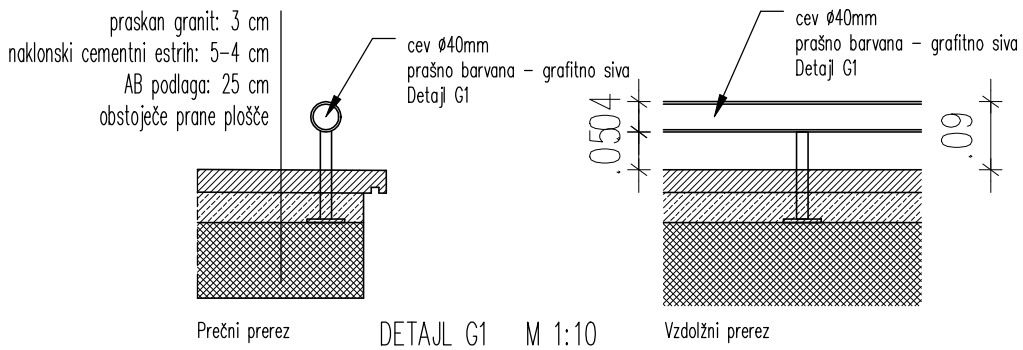

MERE PREVERITI NA LICU MESTA IN JIH PO POTREBI PRILAGODITI!

NOTRANJA GALERIJA – PREDVIDENO STANJE

LIMITA - MUGERLI d.o.o.

Naročnik:	ZD Nova Gorica Rejčeva 4, 5000 Nova Gorica
Objekt:	Zdravstveni dom Miren Ureditev dostopa
Vrsta načrta:	1–Načrt arhitekture
Vsebina/ naslov risbe:	Notranja galerija – tloris, prerez, detajli predvideno stanje
Odg. projektant:	Matjaž Pegan, univ.dipl.inž.arh.
ID številka:	ZAPS A–1404
Odg. vodja projekta:	Evgen Mugerli, univ.dipl.inž.grad.
ID številka:	IZS G–0803
Faza:	PZI
Št. načrta:	102 – ME/2017
Datum:	April 2017
Merilo:	1:50 Stran: 2.7